





uniqsantcugat.com

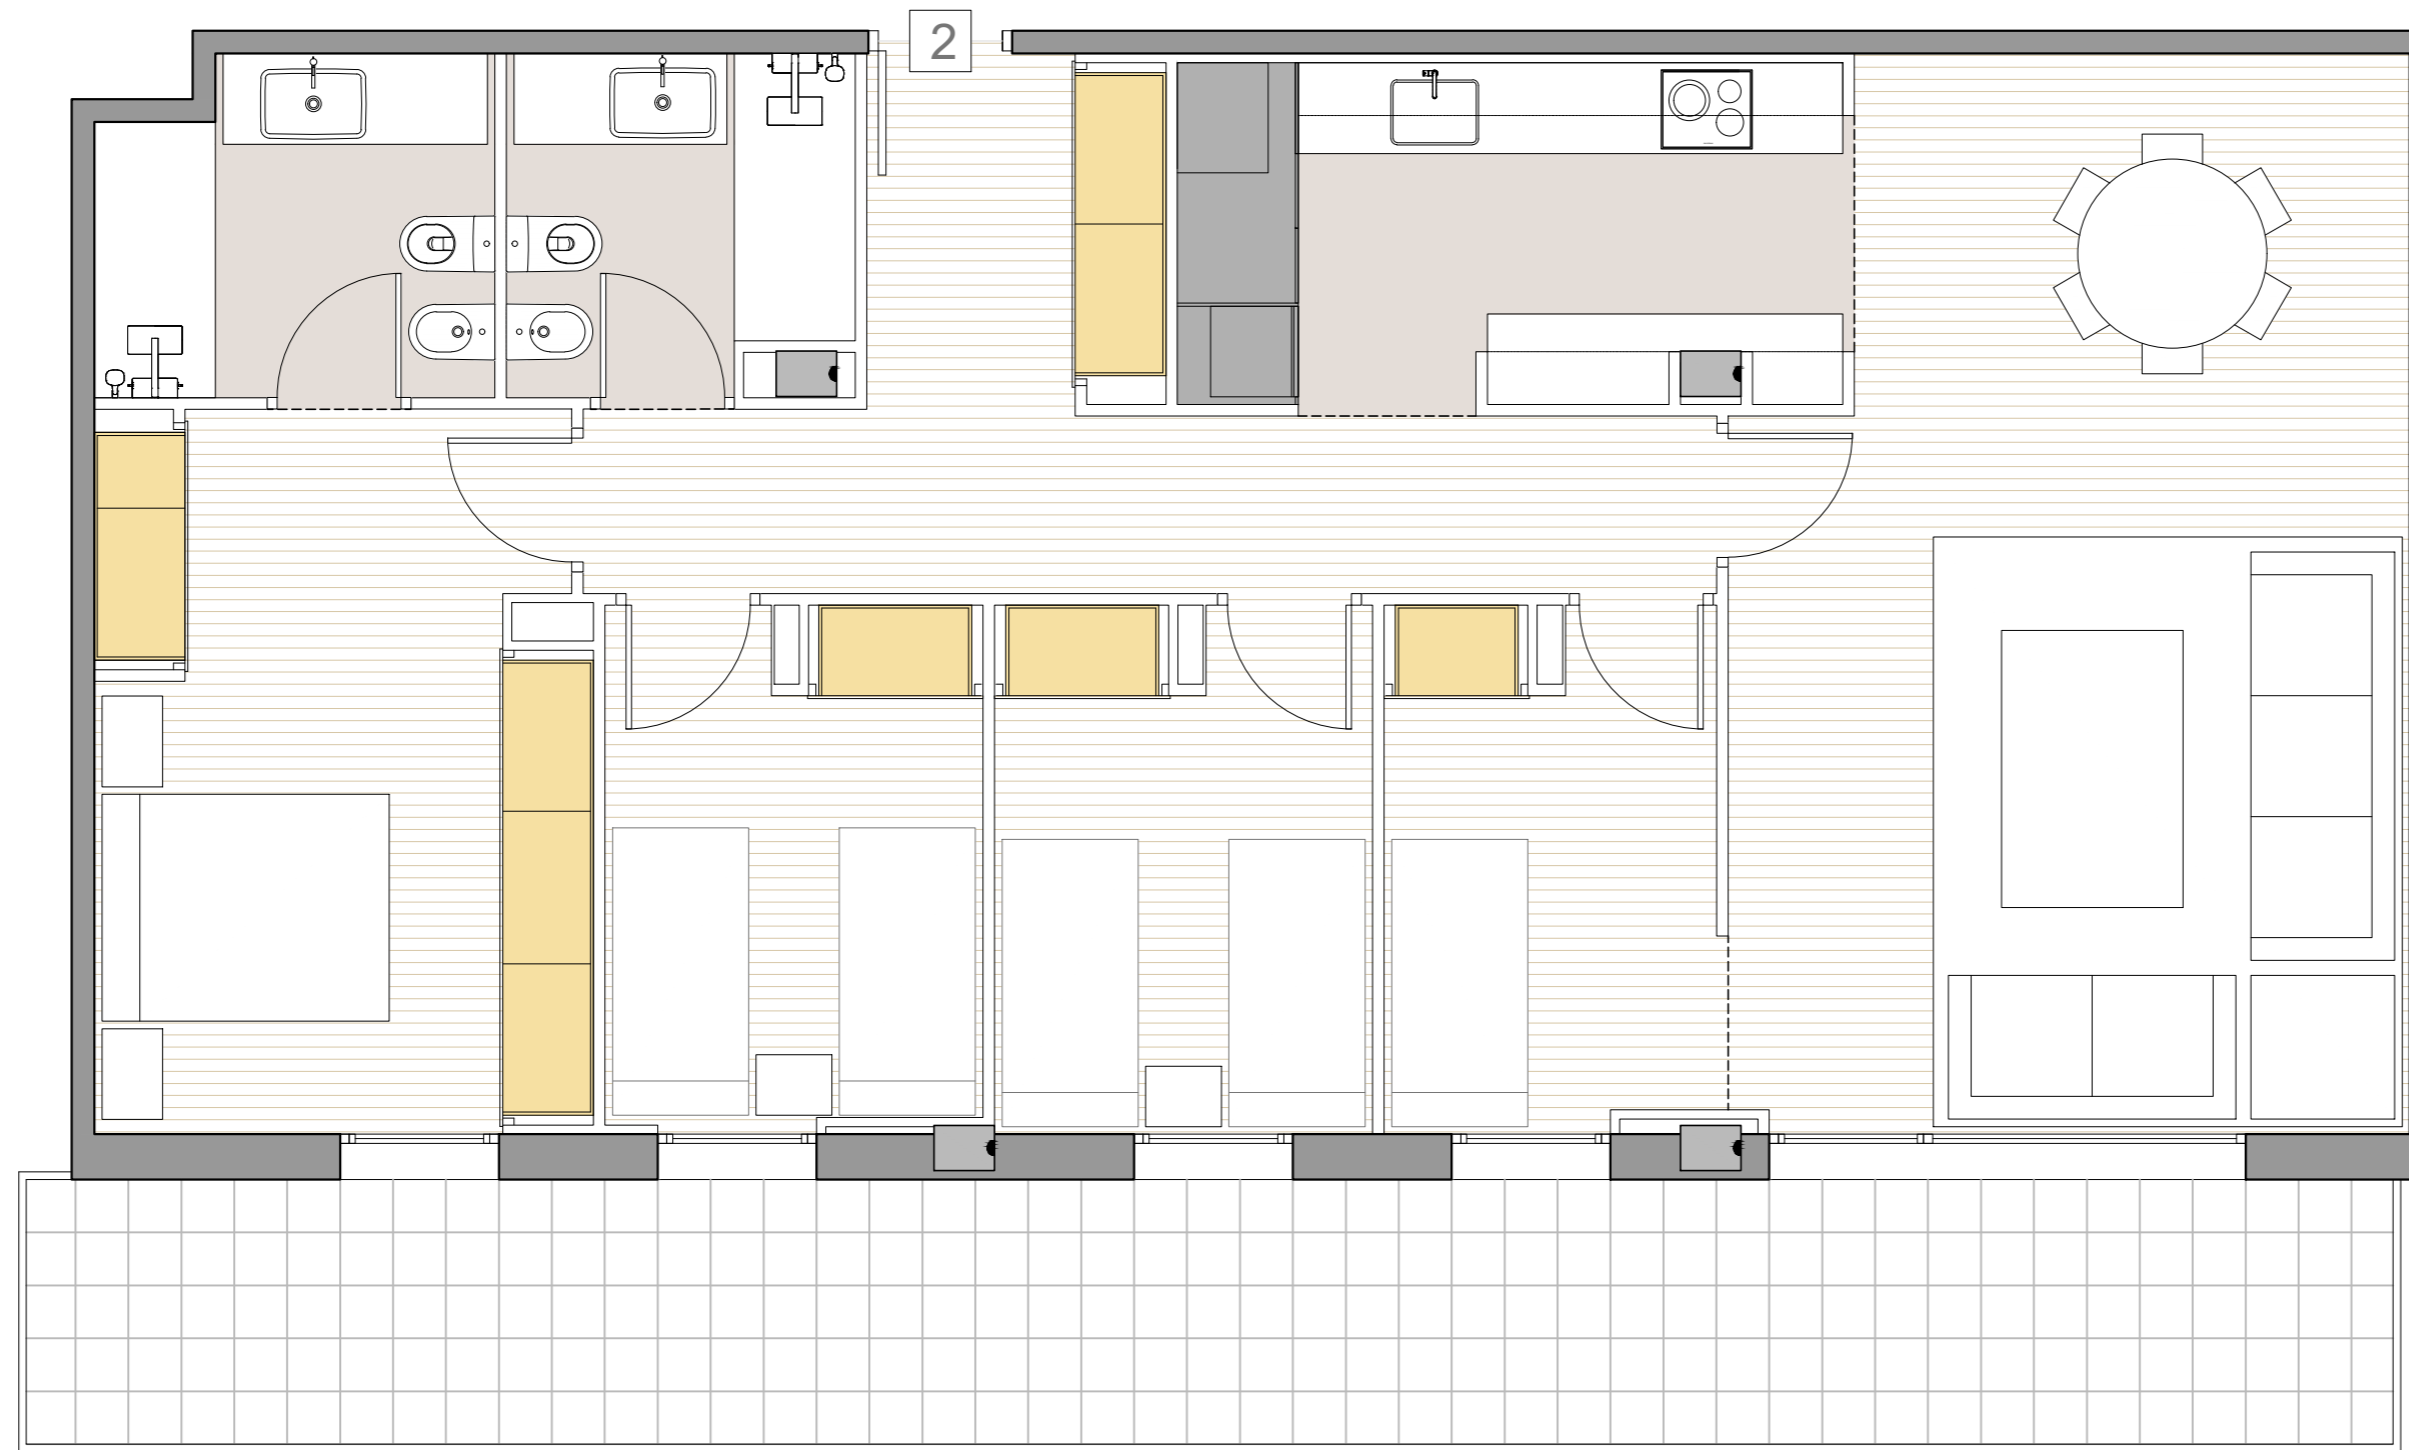

RAMBLA DE CAN MÓRA

Superficie construida..... 116,02 m2
Terraza..... 28,35 m2

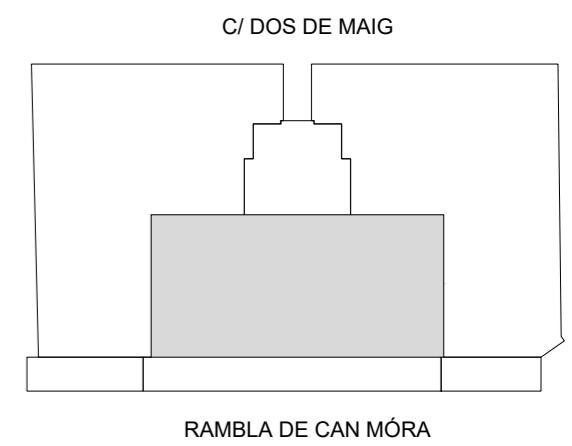

C. Dos de Maig, 22

P3 - 2ª

E: 1/50



www.uniqresidencial.com

Passeig de Gràcia 77, 1º
08008 – Barcelona
Tel. +34 931 598 944

El presente plano tiene carácter informativo, careciendo este documento de carácter contractual alguno.
Queda prohibida cualquier utilización y/o reproducción de cualquier imagen, texto o logotipo sin consentimiento expreso de la Empresa.